Филиал публично-правовой компании "Роскадастр" по Ярославской области

полное наименование органа регистрации прав

Выписка из Единого государственного реестра недвижимости об объекте недвижимости

Сведения о характеристиках объекта недвижимости

На основании запроса от 29.09.2026, поступившего на рассмотрение 29.09.2026, сообщаем, что согласно записям Единого государственного реестра недвижимости:

Раздел 1 Лист 1

Сооружение
вид объекта недвижимости

Лист № 1 раздела 1	Всего листов раздела 1: 2	Всего разделов: 4	Всего листов выписки: 8

29.09.2026г. № КУВИ-001/2026-132403637	
Кадастровый номер:	76:20:010506:219
Номер кадастрового квартала:	76:20:010506
Дата присвоения кадастрового номера:	02.09.2022

Ранее присвоенный государственный учетный номер:	данные отсутствуют
Адрес:	Ярославская область, р-н Рыбинский, г Рыбинск, ул Толбухина, дом 10
Площадь, м²:	424
Основная характеристика (для сооружения):	тип: площадь; значение: 424; единица измерения: в квадратных метрах
Назначение:	Иное сооружение ( )
Наименование:	дорога и тротуары (инв. № 01910001)
Количество этажей, в том числе подземных этажей:	данные отсутствуют
Год ввода в эксплуатацию по завершении строительства:	данные отсутствуют
Год завершения строительства:	1952
Кадастровая стоимость, руб.:	121165.28
Кадастровые номера иных объектов недвижимости, в пределах которых расположен объект недвижимости:	76:20:010506:3
Кадастровые номера помещений, машино-мест, расположенных в здании или сооружении:	данные отсутствуют
Кадастровые номера объектов недвижимости, из которых образован объект недвижимости:	76:20:010506:217
Кадастровые номера образованных объектов недвижимости:	данные отсутствуют
Сведения о включении объекта недвижимости в состав предприятия как имущественного комплекса:	данные отсутствуют
Сведения о включении объекта недвижимости в состав единого недвижимого комплекса:	данные отсутствуют

ДОКУМЕНТ ПОДПИСАН
ЭЛЕКТРОННОЙ ПОДПИСЬЮ
Сертификат: 839971481847979980055521910400019784 43
Владелец: ПУБЛИЧНО-ПРАВОВАЯ КОМПАНИЯ РОСКАДАСТР
Действителен: с 24.12.2025 по 19.03.2027

полное наименование должности		инициалы, фамилия

Сооружение
вид объекта недвижимости

Лист № 2 раздела 1	Всего листов раздела 1: 2	Всего разделов: 4	Всего листов выписки: 8

29.09.2026г. № КУВИ-001/2026-132403637	
Кадастровый номер:	76:20:010506:219

Виды разрешенного использования:	данные отсутствуют
Сведения о включении объекта недвижимости в реестр объектов культурного наследия:	данные отсутствуют
Сведения о кадастровом инженере:	Шлакова Екатерина Александровна, СНИЛС 13356247350, договор на выполнение кадастровых работ от 12.05.2022 № 54, дата завершения кадастровых работ: 25.08.2022
Статус записи об объекте недвижимости:	Сведения об объекте недвижимости имеют статус "актуальные"
Особые отметки:	Сведения, необходимые для заполнения разделов: 6 - Сведения о частях объекта недвижимости; 7 - Перечень помещений, машино-мест, расположенных в здании, сооружении; 8 - План расположения помещения, машино-места на этаже (плане этажа), отсутствуют.
Получатель выписки:	Ермолова Елена Владимировна, действующий(ая) на основании документа "О назначении Ермоловой Е.В." Министерство имущественных отношений Ярославской области

полное наименование должности	ДОКУМЕНТ ПОДПИСАН ЭЛЕКТРОННОЙ ПОДПИСЬЮ Сертификат: 839971481847979980055521910400019784 43 Владелец: ПУБЛИЧНО-ПРАВОВАЯ КОМПАНИЯ РОСКАДАСТР Действителен: с 24.12.2025 по 19.03.2027	инициалы, фамилия

Выписка из Единого государственного реестра недвижимости об объекте недвижимости

Сведения о зарегистрированных правах

Сооружение
вид объекта недвижимости

Лист № 1 раздела 2	Всего листов раздела 2: 1	Всего разделов: 4	Всего листов выписки: 8

29.09.2026г. № КУВИ-001/2026-132403637	
Кадастровый номер:	76:20:010506:219

1	Правообладатель (правообладатели):	1.1	Ярославская область
	Сведения о возможности предоставления третьим лицам персональных данных физического лица:	1.1.1	данные отсутствуют
2	Вид, номер, дата и время государственной регистрации права:	2.1	Собственность 76:20:010506:219-76/056/2022-1 02.09.2022 12:10:43
3	Сведения об осуществлении государственной регистрации сделки, права без необходимого в силу закона согласия третьего лица, органа:	3.1	данные отсутствуют
4	Ограничение прав и обременение объекта недвижимости:	не зарегистрировано	
5	Договоры участия в долевом строительстве:	не зарегистрировано	
6	Заявленные в судебном порядке права требования:	данные отсутствуют	
7	Сведения о возможности предоставления третьим лицам персональных данных физического лица	данные отсутствуют	
8	Сведения о возражении в отношении зарегистрированного права:	данные отсутствуют	
9	Сведения о наличии решения об изъятии объекта недвижимости для государственных и муниципальных нужд:	данные отсутствуют	
10	Сведения о невозможности государственной регистрации без личного участия правообладателя или его законного представителя:	данные отсутствуют	
11	Правопритязания и сведения о наличии поступивших, но не рассмотренных заявлений о проведении государственной регистрации права (перехода, прекращения права), ограничения права или обременения объекта недвижимости, сделки в отношении объекта недвижимости:	отсутствуют	

ДОКУМЕНТ ПОДПИСАН
ЭЛЕКТРОННОЙ ПОДПИСЬЮ
Сертификат: 839971481847979980055521910400019784 43
Владелец: ПУБЛИЧНО-ПРАВОВАЯ КОМПАНИЯ РОСКАДАСТР
Действителен: с 24.12.2025 по 19.03.2027

полное наименование должности		инициалы, фамилия

Выписка из Единого государственного реестра недвижимости об объекте недвижимости


Описание местоположения объекта недвижимости

Сооружение
вид объекта недвижимости

Лист № 1 раздела 5	Всего листов раздела 5: 1	Всего разделов: 4	Всего листов выписки: 8

29.09.2026г. № КУВИ-001/2026-132403637	
Кадастровый номер:	76:20:010506:219

Схема расположения объекта недвижимости (части объекта недвижимости) на земельном участке(ах)

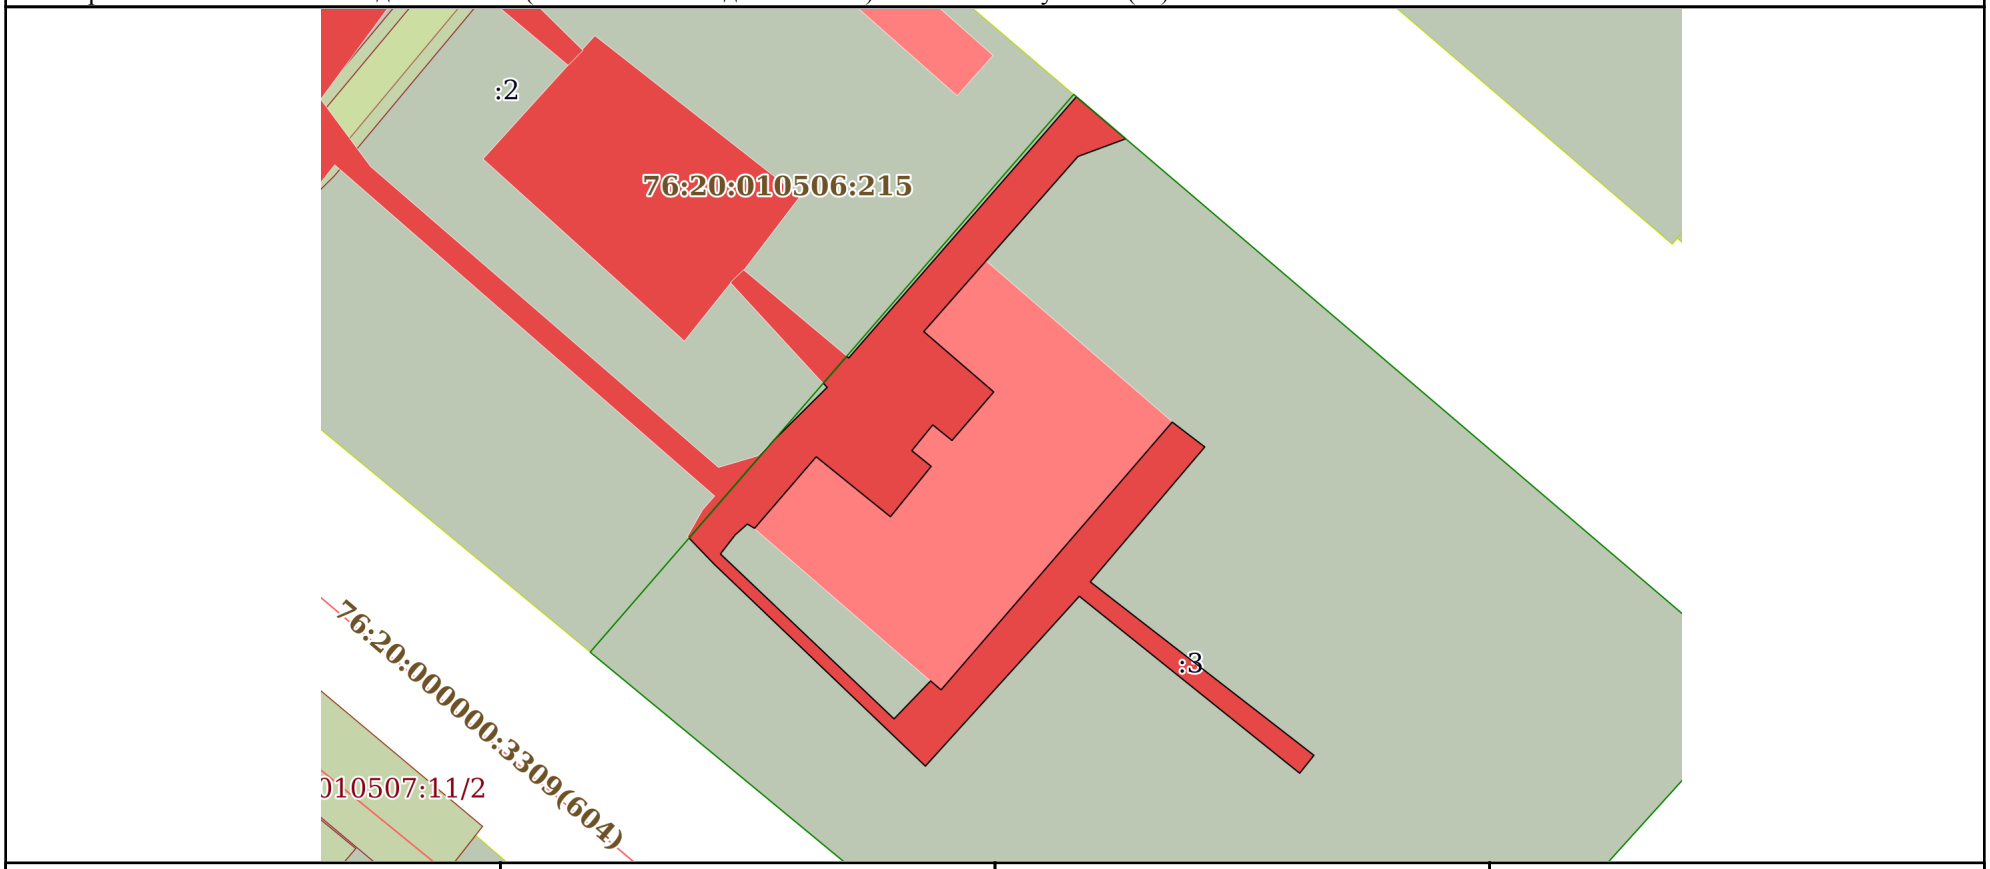

Масштаб 1:600	Условные обозначения:		

полное наименование должности	ДОКУМЕНТ ПОДПИСАН ЭЛЕКТРОННОЙ ПОДПИСЬЮ Сертификат: 839971481847979980055521910400019784 43 Владелец: ПУБЛИЧНО-ПРАВОВАЯ КОМПАНИЯ РОСКАДАСТР Действителен: с 24.12.2025 по 19.03.2027	инициалы, фамилия

Выписка из Единого государственного реестра недвижимости об объекте недвижимости

Описание местоположения объекта недвижимости

Сооружение
вид объекта недвижимости

Лист № 1 раздела 5.1	Всего листов раздела 5.1: 4	Всего разделов: 4	Всего листов выписки: 8

29.09.2026г. № КУВИ-001/2026-132403637	
Кадастровый номер:	76:20:010506:219

1. Сведения о координатах характерных точек контура объекта недвижимости

Система координат МСК-76, зона 1

Номер точки	Координаты, м		Радиус, м	Средняя квадратическая погрешность определения координат характерных точек контура, м	Глубина, высота, м	
	X	Y			H1	H2
1	2	3	4	5	6	7
1	427437.13	1261240.78	-	0.1	данные отсутствуют	данные отсутствуют
2	427441.37	1261245.06	-	0.1	данные отсутствуют	данные отсутствуют
3	427441.7	1261244.75	-	0.1	данные отсутствуют	данные отсутствуют
4	427443.86	1261246.63	-	0.1	данные отсутствуют	данные отсутствуют
5	427443.73	1261246.79	-	0.1	данные отсутствуют	данные отсутствуют
6	427464.72	1261265.1	-	0.1	данные отсутствуют	данные отсутствуют
7	427461.34	1261269.07	-	0.1	данные отсутствуют	данные отсутствуют
8	427459.92	1261265.23	-	0.1	данные отсутствуют	данные отсутствуют
9	427445.85	1261252.83	-	0.1	данные отсутствуют	данные отсутствуют
10	427441	1261258.46	-	0.1	данные отсутствуют	данные отсутствуют
11	427437.1	1261255.1	-	0.1	данные отсутствуют	данные отсутствуют
12	427438.35	1261253.55	-	0.1	данные отсутствуют	данные отсутствуют

ДОКУМЕНТ ПОДПИСАН
ЭЛЕКТРОННОЙ ПОДПИСЬЮ
Сертификат: 839971481847979980055521910400019784 43
Владелец: ПУБЛИЧНО-ПРАВОВАЯ КОМПАНИЯ РОСКАДАСТР
Действителен: с 24.12.2025 по 19.03.2027

полное наименование должности		инициалы, фамилия

Сооружение
вид объекта недвижимости

Лист № 2 раздела 5.1	Всего листов раздела 5.1: 4	Всего разделов: 4	Всего листов выписки: 8

29.09.2026г. № КУВИ-001/2026-132403637	
Кадастровый номер:	76:20:010506:219

13	427436.28	1261251.87	-	0.1	данные отсутствуют	данные отсутствуют
14	427435.02	1261253.43	-	0.1	данные отсутствуют	данные отсутствуют
15	427430.97	1261250.15	-	0.1	данные отсутствуют	данные отсутствуют
16	427435.79	1261244.18	-	0.1	данные отсутствуют	данные отсутствуют
17	427430.04	1261239.22	-	0.1	данные отсутствуют	данные отсутствуют
18	427430.38	1261238.64	-	0.1	данные отсутствуют	данные отсутствуют
19	427429.5	1261237.65	-	0.1	данные отсутствуют	данные отсутствуют
20	427427.98	1261236.48	-	0.1	данные отсутствуют	данные отсутствуют
21	427414.73	1261250.44	-	0.1	данные отсутствуют	данные отсутствуют
22	427417.78	1261253.38	-	0.1	данные отсутствуют	данные отсутствуют
23	427417.06	1261254.22	-	0.1	данные отсутствуют	данные отсутствуют
24	427438.58	1261272.81	-	0.1	данные отсутствуют	данные отсутствуют
25	427436.58	1261275.43	-	0.1	данные отсутствуют	данные отсутствуют
26	427425.74	1261266.22	-	0.1	данные отсутствуют	данные отсутствуют
27	427411.8	1261284.21	-	0.1	данные отсутствуют	данные отсутствуют
28	427410.36	1261283.06	-	0.1	данные отсутствуют	данные отсутствуют
29	427424.58	1261265.34	-	0.1	данные отсутствуют	данные отсутствуют

полное наименование должности	ДОКУМЕНТ ПОДПИСАН ЭЛЕКТРОННОЙ ПОДПИСЬЮ Сертификат: 839971481847979980055521910400019784 43 Владелец: ПУБЛИЧНО-ПРАВОВАЯ КОМПАНИЯ РОСКАДАСТР Действителен: с 24.12.2025 по 19.03.2027	инициалы, фамилия

Сооружение
вид объекта недвижимости

Лист № 3 раздела 5.1	Всего листов раздела 5.1: 4	Всего разделов: 4	Всего листов выписки: 8

29.09.2026г. № КУВИ-001/2026-132403637	
Кадастровый номер:	76:20:010506:219

30	427410.93	1261252.96	-	0.1	данные отсутствуют	данные отсутствуют
31	427427.14	1261235.99	-	0.1	данные отсутствуют	данные отсутствуют
32	427429.26	1261233.95	-	0.1	данные отсутствуют	данные отсутствуют
1	427437.13	1261240.78	-	0.1	данные отсутствуют	данные отсутствуют

2. Сведения о предельных высоте и глубине конструктивных элементов объекта недвижимости	
Предельная глубина конструктивных элементов объекта недвижимости, м	данные отсутствуют
Предельная высота конструктивных элементов объекта недвижимости, м	данные отсутствуют

ДОКУМЕНТ ПОДПИСАН
ЭЛЕКТРОННОЙ ПОДПИСЬЮ
Сертификат: 839971481847979980055521910400019784 43
Владелец: ПУБЛИЧНО-ПРАВОВАЯ КОМПАНИЯ РОСКАДАСТР
Действителен: с 24.12.2025 по 19.03.2027

полное наименование должности	инициалы, фамилия

Сооружение
вид объекта недвижимости

Лист № 4 раздела 5.1	Всего листов раздела 5.1: 4	Всего разделов: 4	Всего листов выписки: 8

29.09.2026г. № КУВИ-001/2026-132403637	
Кадастровый номер:	76:20:010506:219

3. Сведения о характерных точках пересечения контура объекта недвижимости с контуром (контурами) иных зданий, сооружений, объектов незавершенного строительства

Система координат 76.1

Номера характерных точек контура	Координаты, м		Средняя квадратическая погрешность определения координат характерных точек контура, м	Глубина, высота, м		Кадастровые номера иных объектов недвижимости, с контурами которых пересекается контур данного объекта недвижимости
	X	Y		H1	H2	
1	2	3	4	5	6	7
данные отсутствуют	данные отсутствуют	данные отсутствуют	данные отсутствуют	данные отсутствуют	данные отсутствуют	данные отсутствуют

ДОКУМЕНТ ПОДПИСАН
ЭЛЕКТРОННОЙ ПОДПИСЬЮ
Сертификат: 839971481847979980055521910400019784 43
Владелец: ПУБЛИЧНО-ПРАВОВАЯ КОМПАНИЯ РОСКАДАСТР
Действителен: с 24.12.2025 по 19.03.2027

полное наименование должности		инициалы, фамилия